
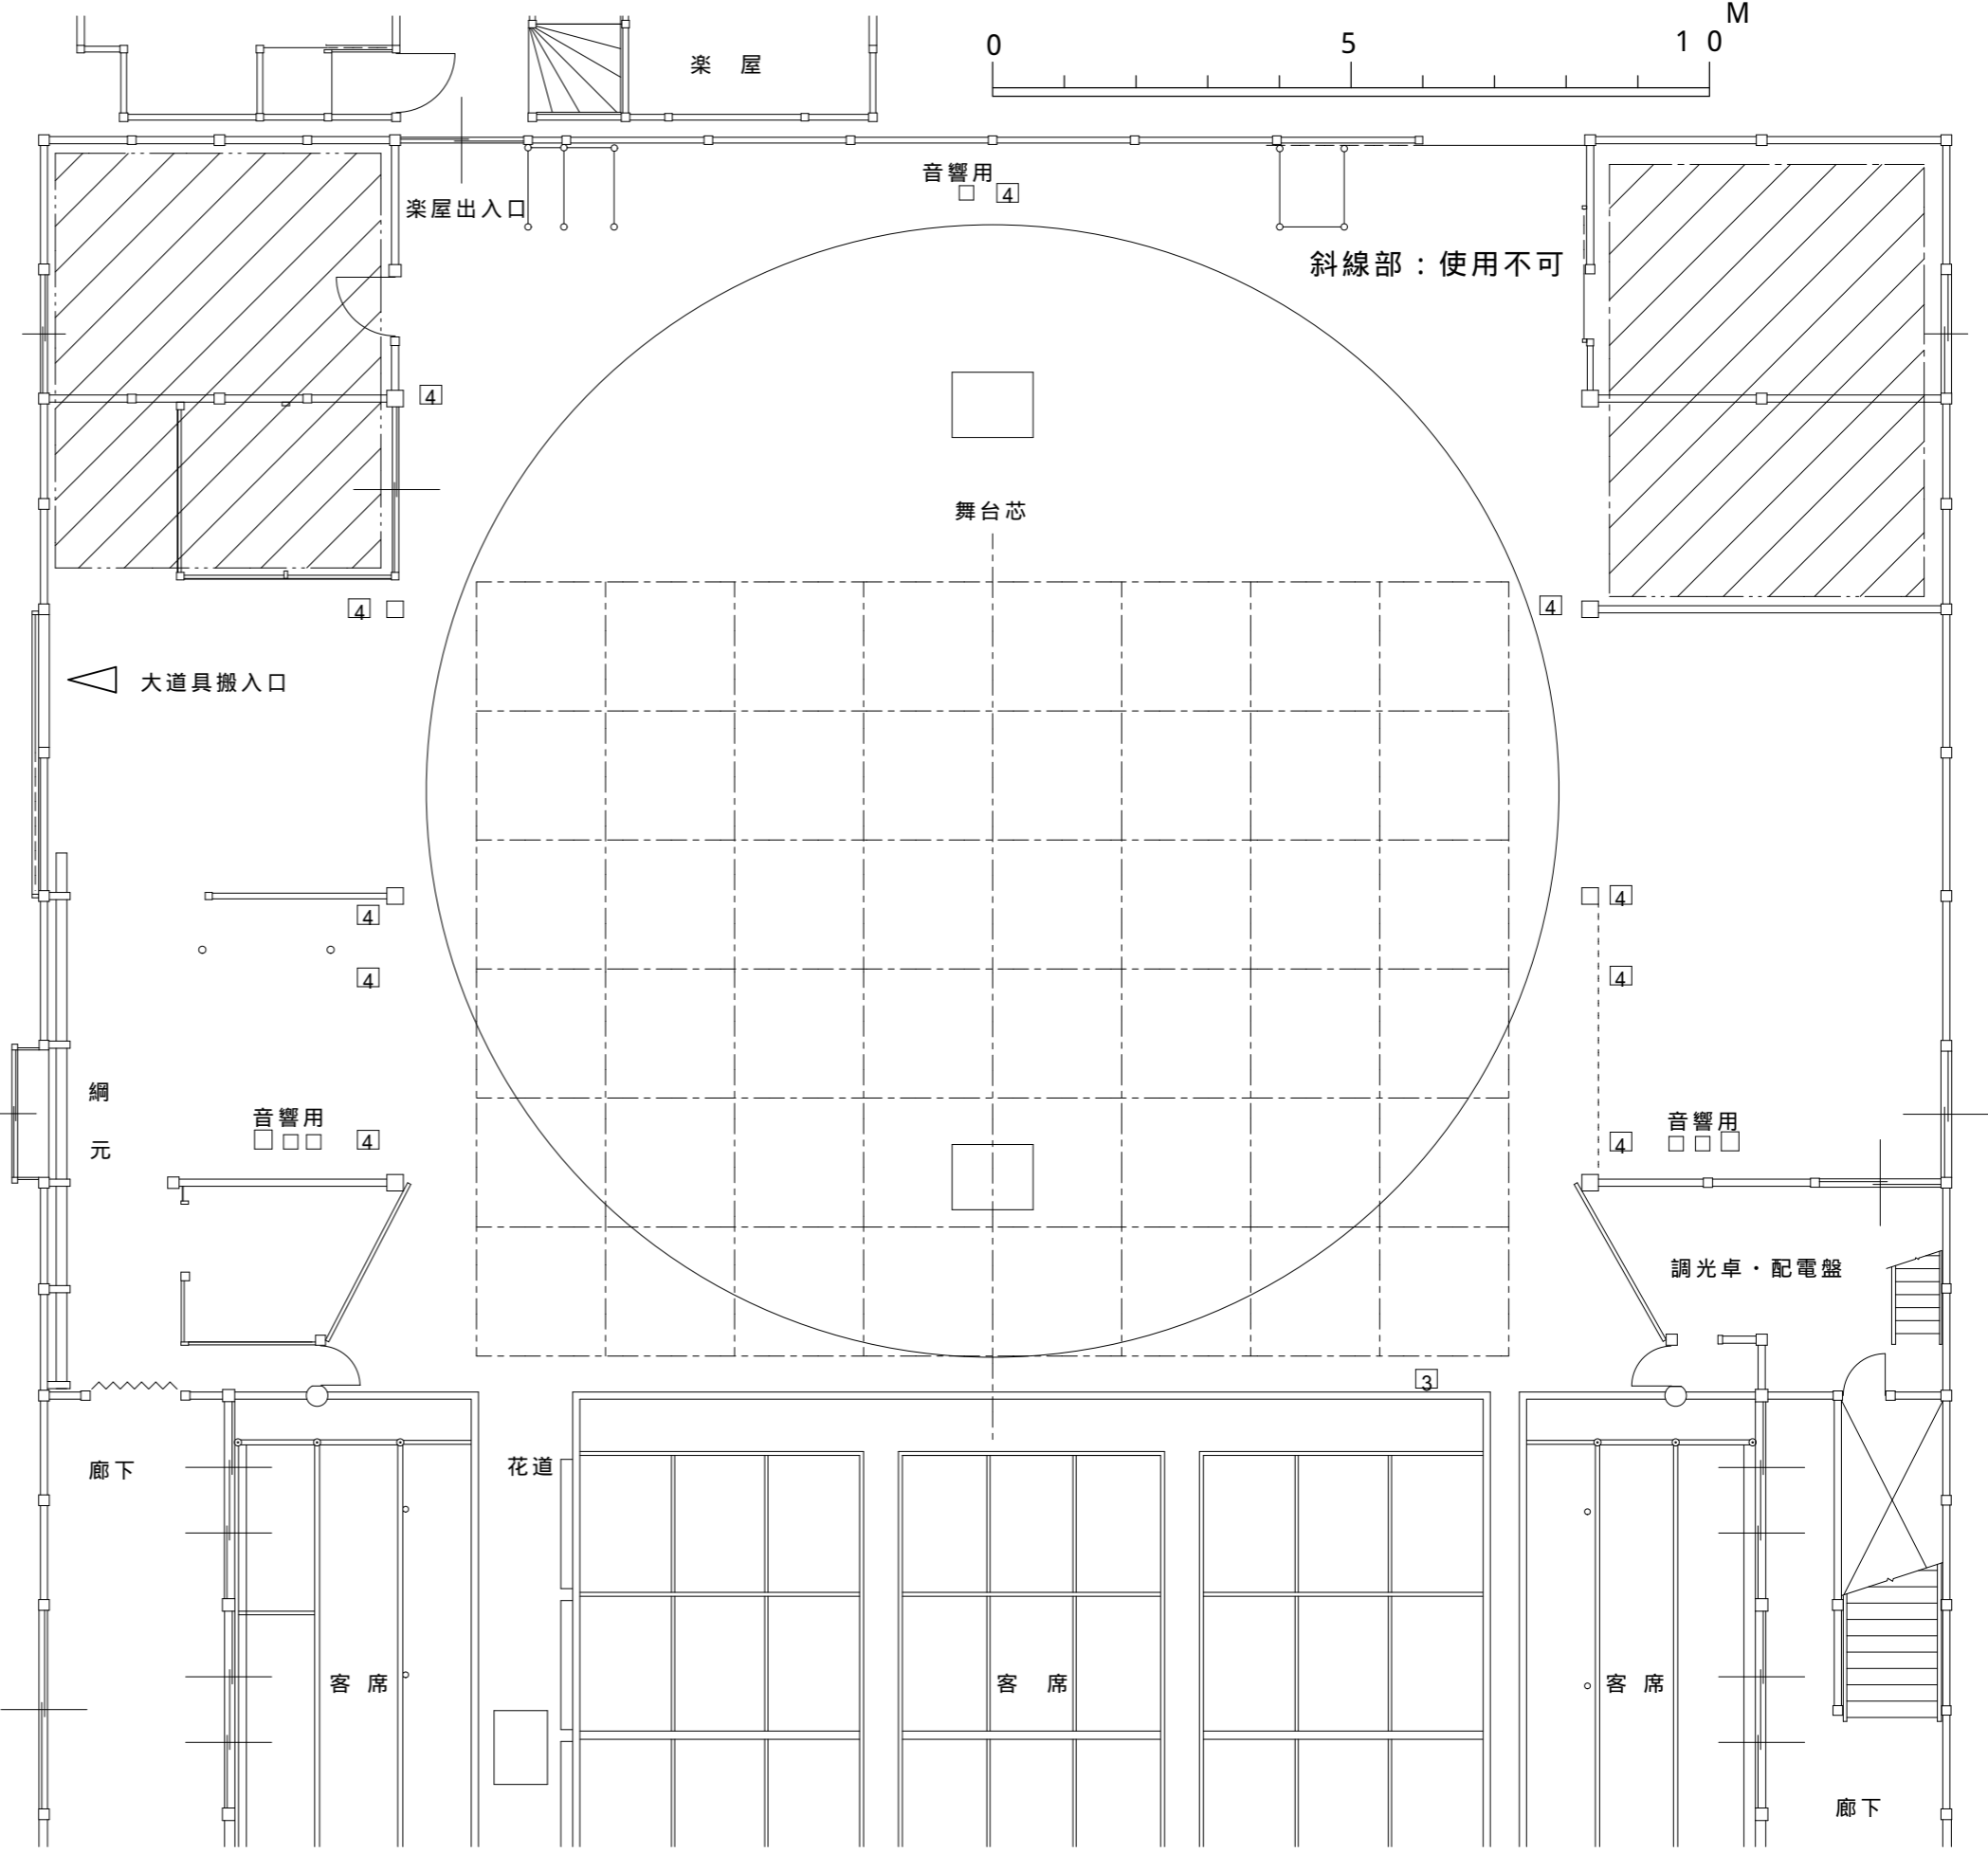


嘉穂劇場

2004.09

〒820-0041 福岡県飯塚市飯塚5番23号
TEL 0948-22-0266 FAX 0948-22-2505

舞台平面図

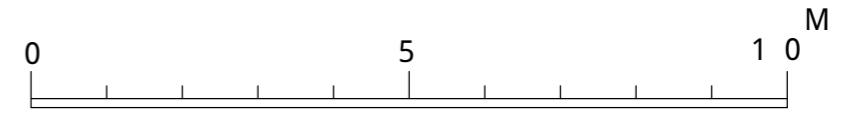

- バトン ————
 - バトン ————
 - B・L ————
 - B・L ————
 - B・L ————
 - S・L kw 回路 ————
 - S・L kw 回路 ————
 - B・L ————
 - バトン ————
- ホリゾン幕
 中割バック幕
 袖幕
 一文字
 袖幕
 一文字
 袖幕
 一文字
 中割幕
 一文字
 一文字
 一文字
 縦帳
 定式幕

舞台

間口	10間	18.2m
奥行	8間	14.6m
プロセニウム	2.5間	4.5m
すの子	5間	9.1m
廻り舞台	径	15.8m
迫り(舞台)		1.2×0.9m
迫り(花道)		1.0×0.7m

④ フロアーコンセント C型30A-4回路
③ フロアーコンセント T型20A-3回路